


KLENOVÁ

ÚZEMNÝ PLÁN OBCE

SCHÉMA ZÁVÄZNÝCH ČASŤÍ RIEŠENIA A VEREJNOPROSPEŠNÝCH STAVIEB

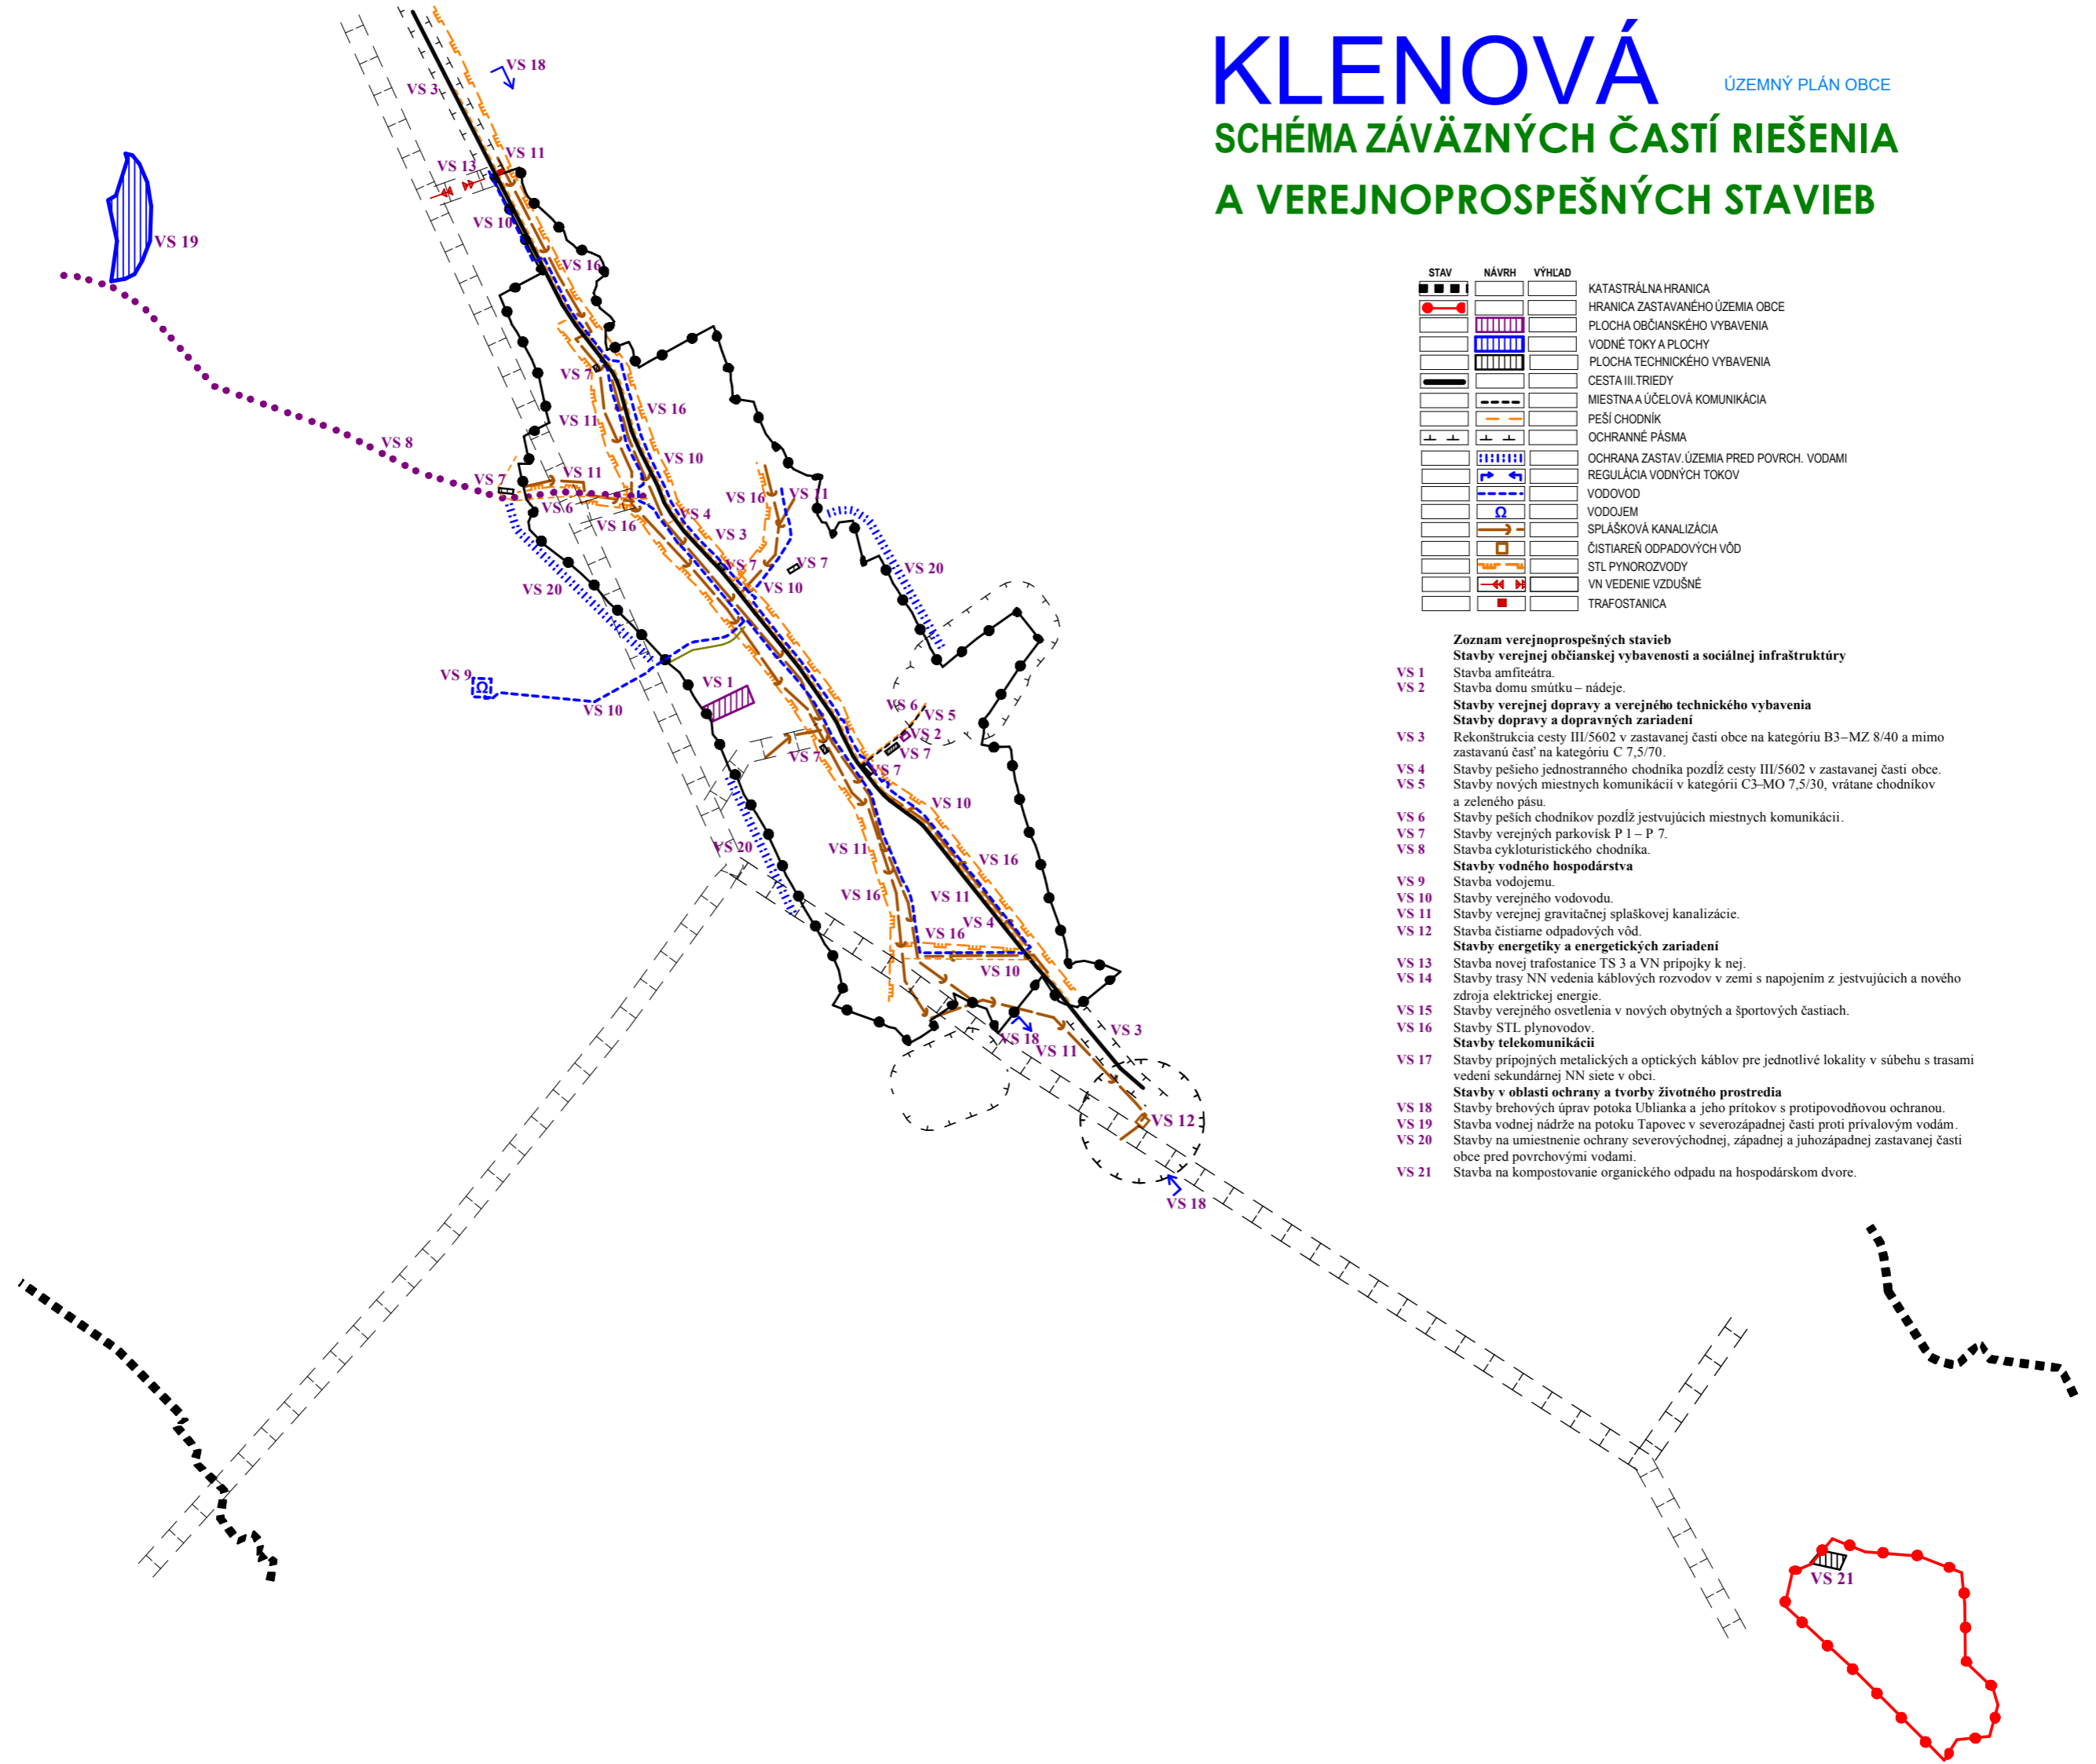

STAV	NÁVRH	VÝHLAD	
[Symbol]	[Symbol]	[Symbol]	KATASTRÁLNA HRANICA
[Symbol]	[Symbol]	[Symbol]	HRANICA ZASTAVANÉHO ÚZEMIA OBCE
[Symbol]	[Symbol]	[Symbol]	PLOCHA OBČIANSKEHO VYBAVENIA
[Symbol]	[Symbol]	[Symbol]	VODNÉ TOKY A PLOCHY
[Symbol]	[Symbol]	[Symbol]	PLOCHA TECHNICKÉHO VYBAVENIA
[Symbol]	[Symbol]	[Symbol]	CESTA III. TRIEDY
[Symbol]	[Symbol]	[Symbol]	MIESTNA A ÚČELOVÁ KOMUNIKÁCIA
[Symbol]	[Symbol]	[Symbol]	PEŠÍ CHODNÍK
[Symbol]	[Symbol]	[Symbol]	OCHRANNÉ PÁSMA
[Symbol]	[Symbol]	[Symbol]	OCHRANA ZASTAV. ÚZEMIA PRED POVRCH. VODAMI
[Symbol]	[Symbol]	[Symbol]	REGULÁCIA VODNÝCH TOKOV
[Symbol]	[Symbol]	[Symbol]	VODOVOD
[Symbol]	[Symbol]	[Symbol]	VODOJEM
[Symbol]	[Symbol]	[Symbol]	SPLÁŠKOVÁ KANALIZÁCIA
[Symbol]	[Symbol]	[Symbol]	ČISTIAREŇ ODPADOVÝCH VÔD
[Symbol]	[Symbol]	[Symbol]	STL PYNOROVODY
[Symbol]	[Symbol]	[Symbol]	VN VEDENIE VZDUŠNÉ
[Symbol]	[Symbol]	[Symbol]	TRAFOSTANICA

- Zoznam verejnoprospešných stavieb**
- Stavby verejnej občianskej vybavenosti a sociálnej infraštruktúry**
- VS 1 Stavba amfiteátra.
 - VS 2 Stavba domu smútku – nádeje.
- Stavby verejnej dopravy a verejného technického vybavenia**
- Stavby dopravy a dopravných zariadení**
- VS 3 Rekonštrukcia cesty III/5602 v zastavanej časti obce na kategóriu B3–MZ 8/40 a mimo zastavanú časť na kategóriu C 7,5/70.
 - VS 4 Stavby pešieho jednostranného chodníka pozdĺž cesty III/5602 v zastavanej časti obce.
 - VS 5 Stavby nových miestnych komunikácií v kategórii C3–MO 7,5/30, vrátane chodníkov a zeleného pásu.
 - VS 6 Stavby peších chodníkov pozdĺž jestvujúcich miestnych komunikácií.
 - VS 7 Stavby verejných parkovísk P 1 – P 7.
 - VS 8 Stavba cykloturistickeho chodníka.
- Stavby vodného hospodárstva**
- VS 9 Stavba vodojemu.
 - VS 10 Stavby verejného vodovodu.
 - VS 11 Stavby verejnej gravitačnej splaškovej kanalizácie.
 - VS 12 Stavba čistiarne odpadových vôd.
- Stavby energetiky a energetických zariadení**
- VS 13 Stavba novej trafostanice TS 3 a VN prípojky k nej.
 - VS 14 Stavby trasy NN vedenia káblových rozvodov v zemi s napojením z jestvujúcich a nového zdroja elektrickej energie.
 - VS 15 Stavby verejného osvetlenia v nových obytných a športových častiach.
 - VS 16 Stavby STL plynovodov.
- Stavby telekomunikácií**
- VS 17 Stavby pripojných metalických a optických káblov pre jednotlivé lokality v súbehu s trasami vedení sekundárnej NN siete v obci.
- Stavby v oblasti ochrany a tvorby životného prostredia**
- VS 18 Stavby brehových úprav potoka Ublianka a jeho prítokov s protipovodňovou ochranou.
 - VS 19 Stavba vodnej nádrže na potoku Tapovec v severozápadnej časti proti prívalovým vodám.
 - VS 20 Stavby na umiestnenie ochrany severovýchodnej, západnej a juhozápadnej zastavanej časti obce pred povrchovými vodami.
 - VS 21 Stavba na kompostovanie organického odpadu na hospodárskom dvore.