
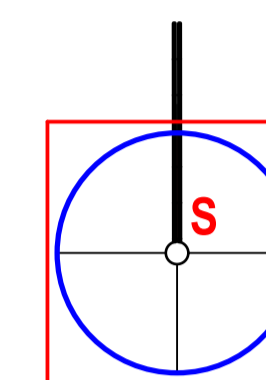


KLENOVÁ

ÚZEMNÝ PLÁN OBCE

M = 1 : 25 000

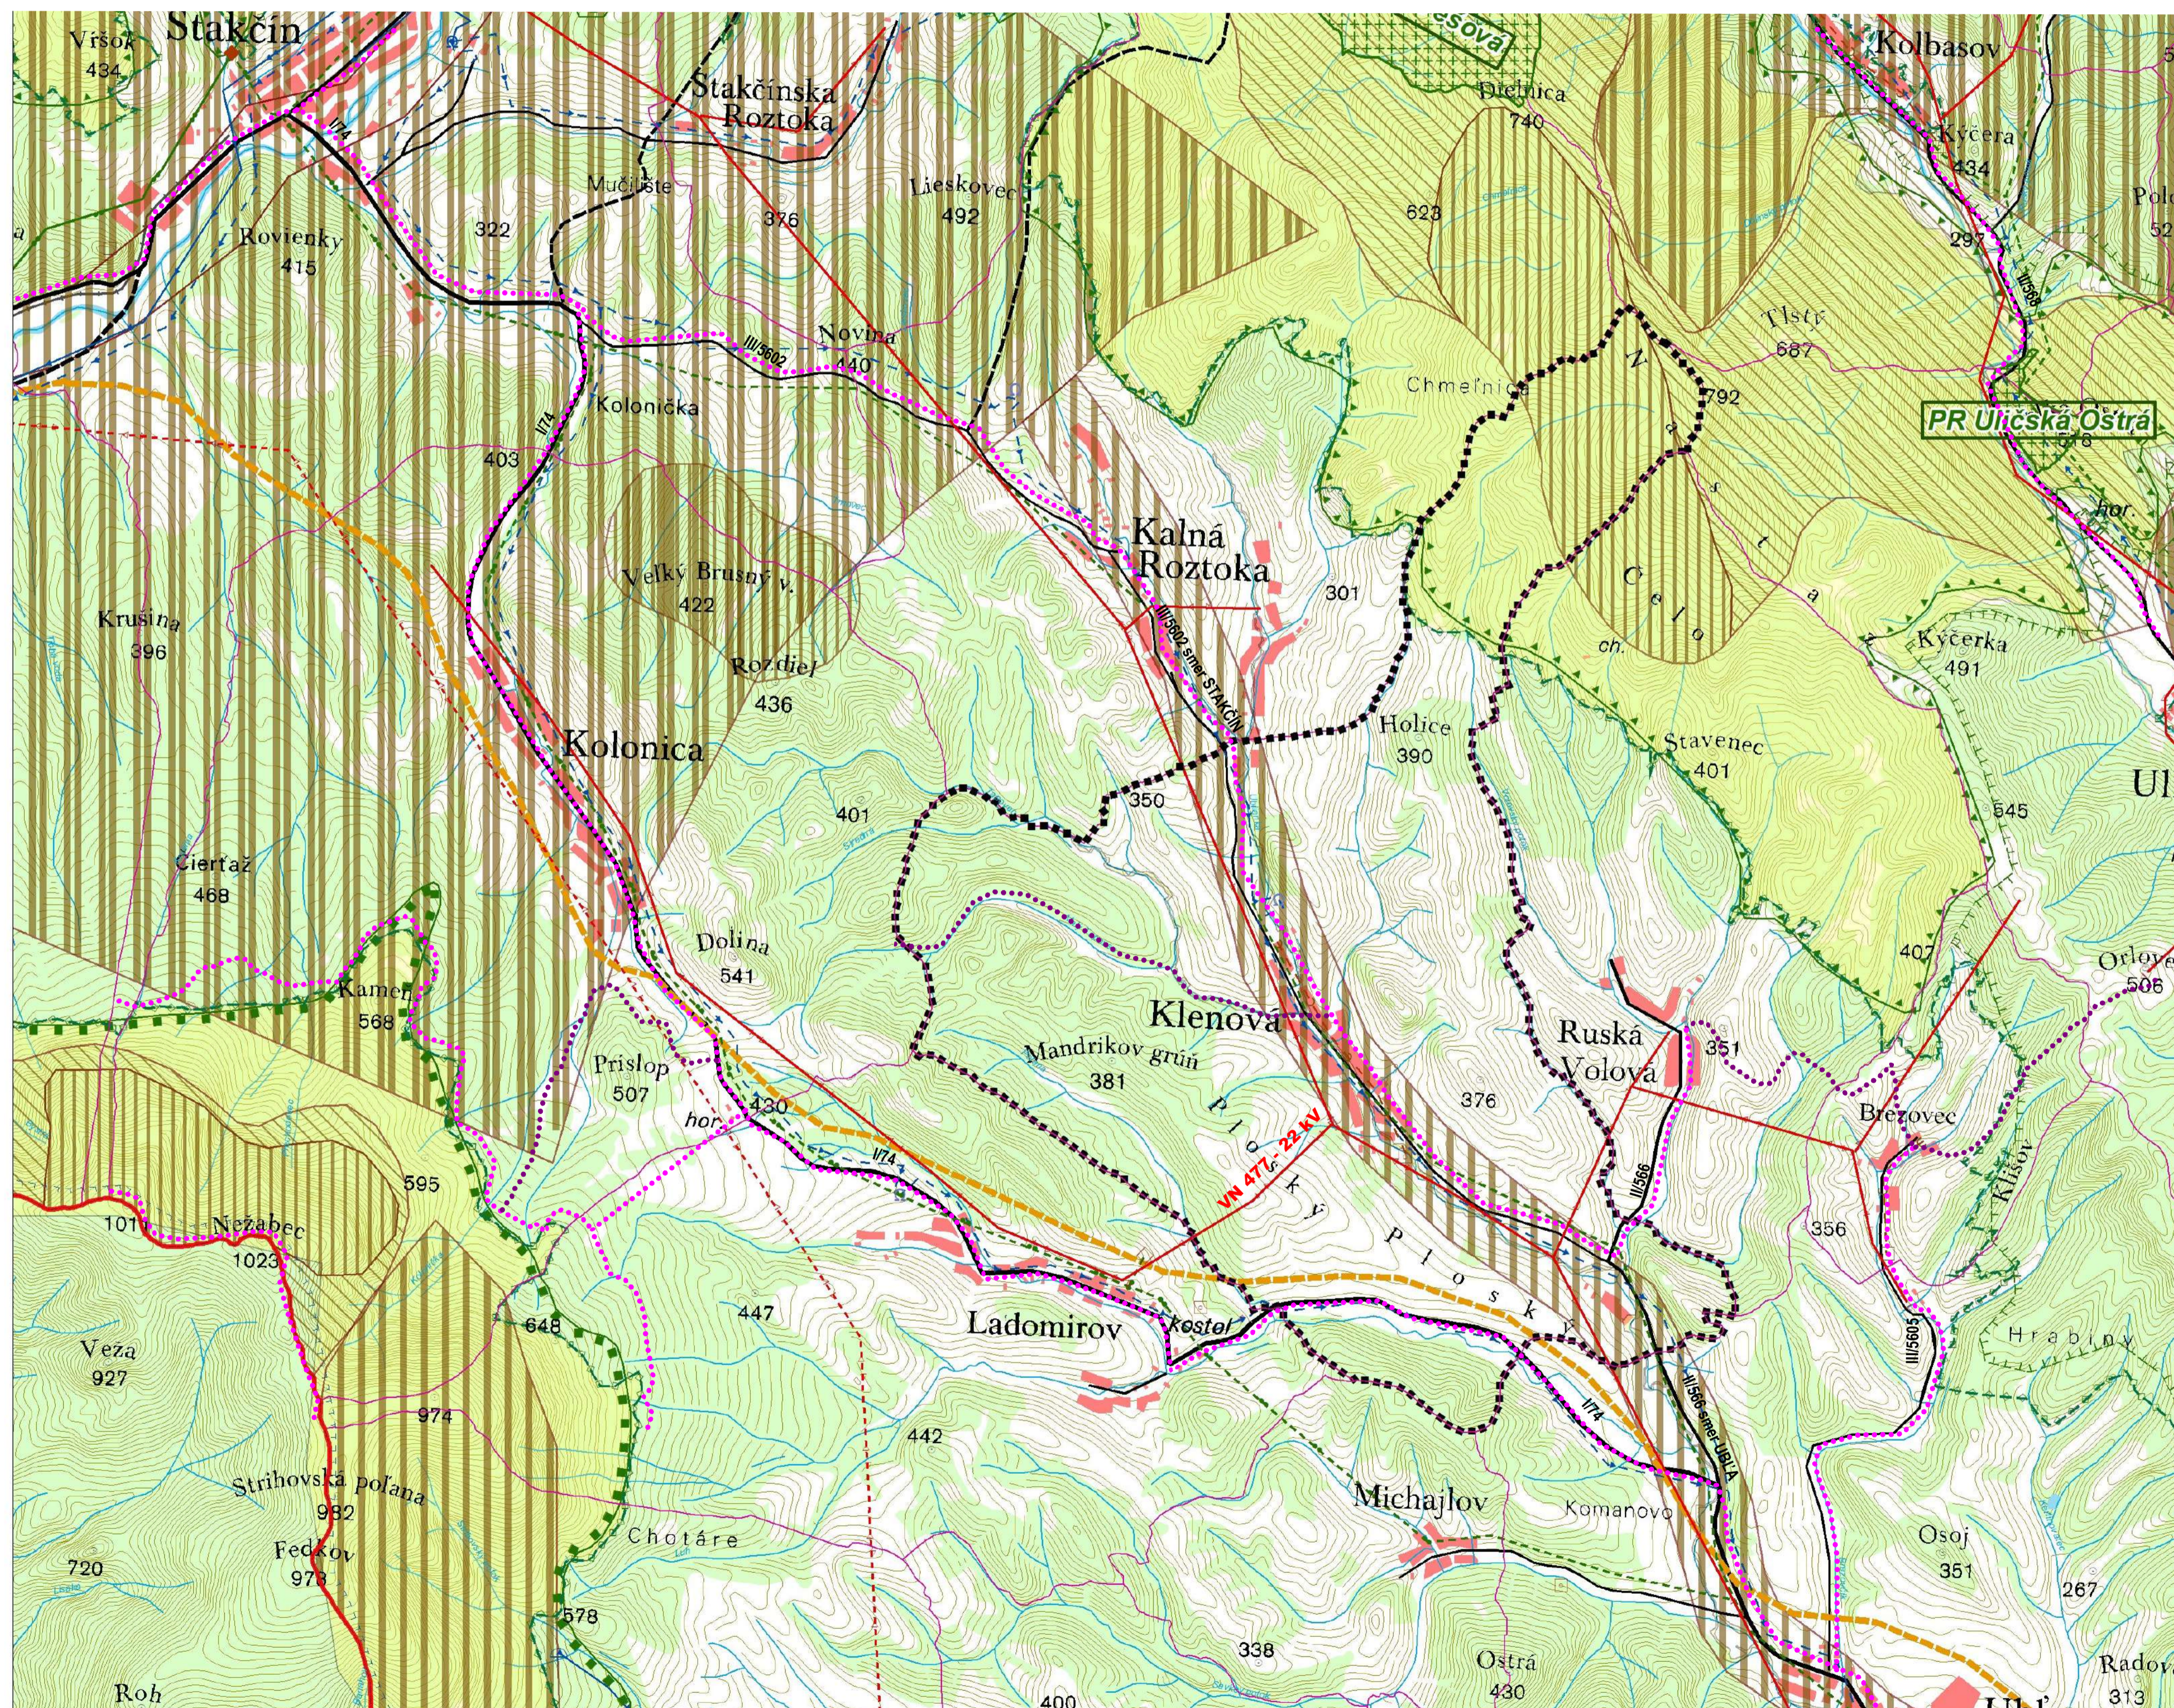

Stav	Návrh	Výhľad	
			Hranice krajov
			Katastrálna hranica
			Hranica riešeného územia
			Cesta 1. triedy
			Cesta 2. triedy
			Cesta 3. triedy
			Rýchlostná cesta
			Jednokojajová železnica
			Toky
			Podzemný vodný zdroj
			Vodojem
			Hranice chránených vodohospodárskych oblastí
			Hlavné skupinové prevádzacie pitnej vody
			Čistiareň odpadových vôd
			Skupinový kanalizačný zberač
			Plynovod VTL
			Plynovod STL
			Regulačné stanice plynu
			Elektrické vedenie VVN 110kV
			Elektrické vedenie VN 22kV
			Územie európskeho významu - Natura 2000
			Chránené krajinné oblasti (CHKO)
			Ochranné pásmo národného parku
			Maloplošne chránené územie
			Chránené vtáčie územie (CHVÚ)
			Biocentrá nadregionálneho významu
			Biocentrá regionálneho významu
			Biokoridory nadregionálneho významu
			Biokoridory regionálneho významu
			Turistická a cykloturistická trasa

Schvaľovacia doložka:
 Označenie schvaľovacieho orgánu: Obecné zastupiteľstvo v Klenovej
 Číslo uznesenia a dátum schválenia:
 Číslo VZN obce, ktorým sa vyhlasuje záväzná časť ÚPN obce:
 Oprávnená osoba: Dušan Hirča - starosta obce



ÚZEMNÝ PLÁN OBCE KLENOVÁ

Ing.arch.Ivan Vook AA - Janouškova 20, 080 01 Prešov

VÝKRES ŠIRŠÍCH VZŤAHOV

M = 1 : 25 000

OBSTARAVATEL: OBEC KLENOVÁ

RIEŠITELIA: Ing. arch. Vladimír Nedelko, Ing. arch. Ivan Vook AA, Akad. arch. Ing. Jozef Zelený, Ing. Ján Štano, Ing. Ivan Bača, Ing. Ján Starost, Ing. Václav Vachna, Jozef Andrej, Matej Herdák

SPRACOVANÉ: 08.2008

