


KLENOVÁ


ÚZEMNÝ PLÁN OBCE

M = 1 : 2 000

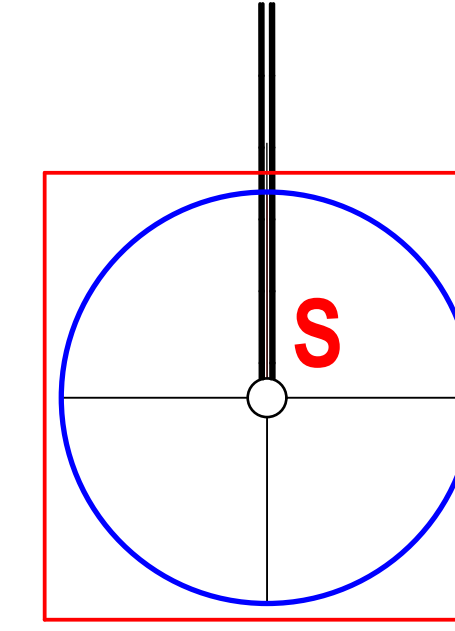

STAV	NÁVRH	VÝHLAD	
			HRANICA ZASTAVANÉHO ÚZEMIA OBCE
			OCHRANA ZASTAVANÉHO ÚZEMIA PRED POVRCH. VODAMI
			REGULÁCIA VODNÝCH TOKOV
			VODOVOD
			VODOJEM
			SPLAŠKOVÁ KANALIZÁCIA

Schvaľovacia doložka:
 Označenie schvaľovacieho orgánu: Obecná zastupiteľstvo v Klenovej
 Číslo uznesenia a dátum schválenia:
 Číslo VZN obce, ktorým sa vyhlasuje záväzná časť ÚPN obce:
 Oprávnená osoba: Dušan Hirča - starosta obce

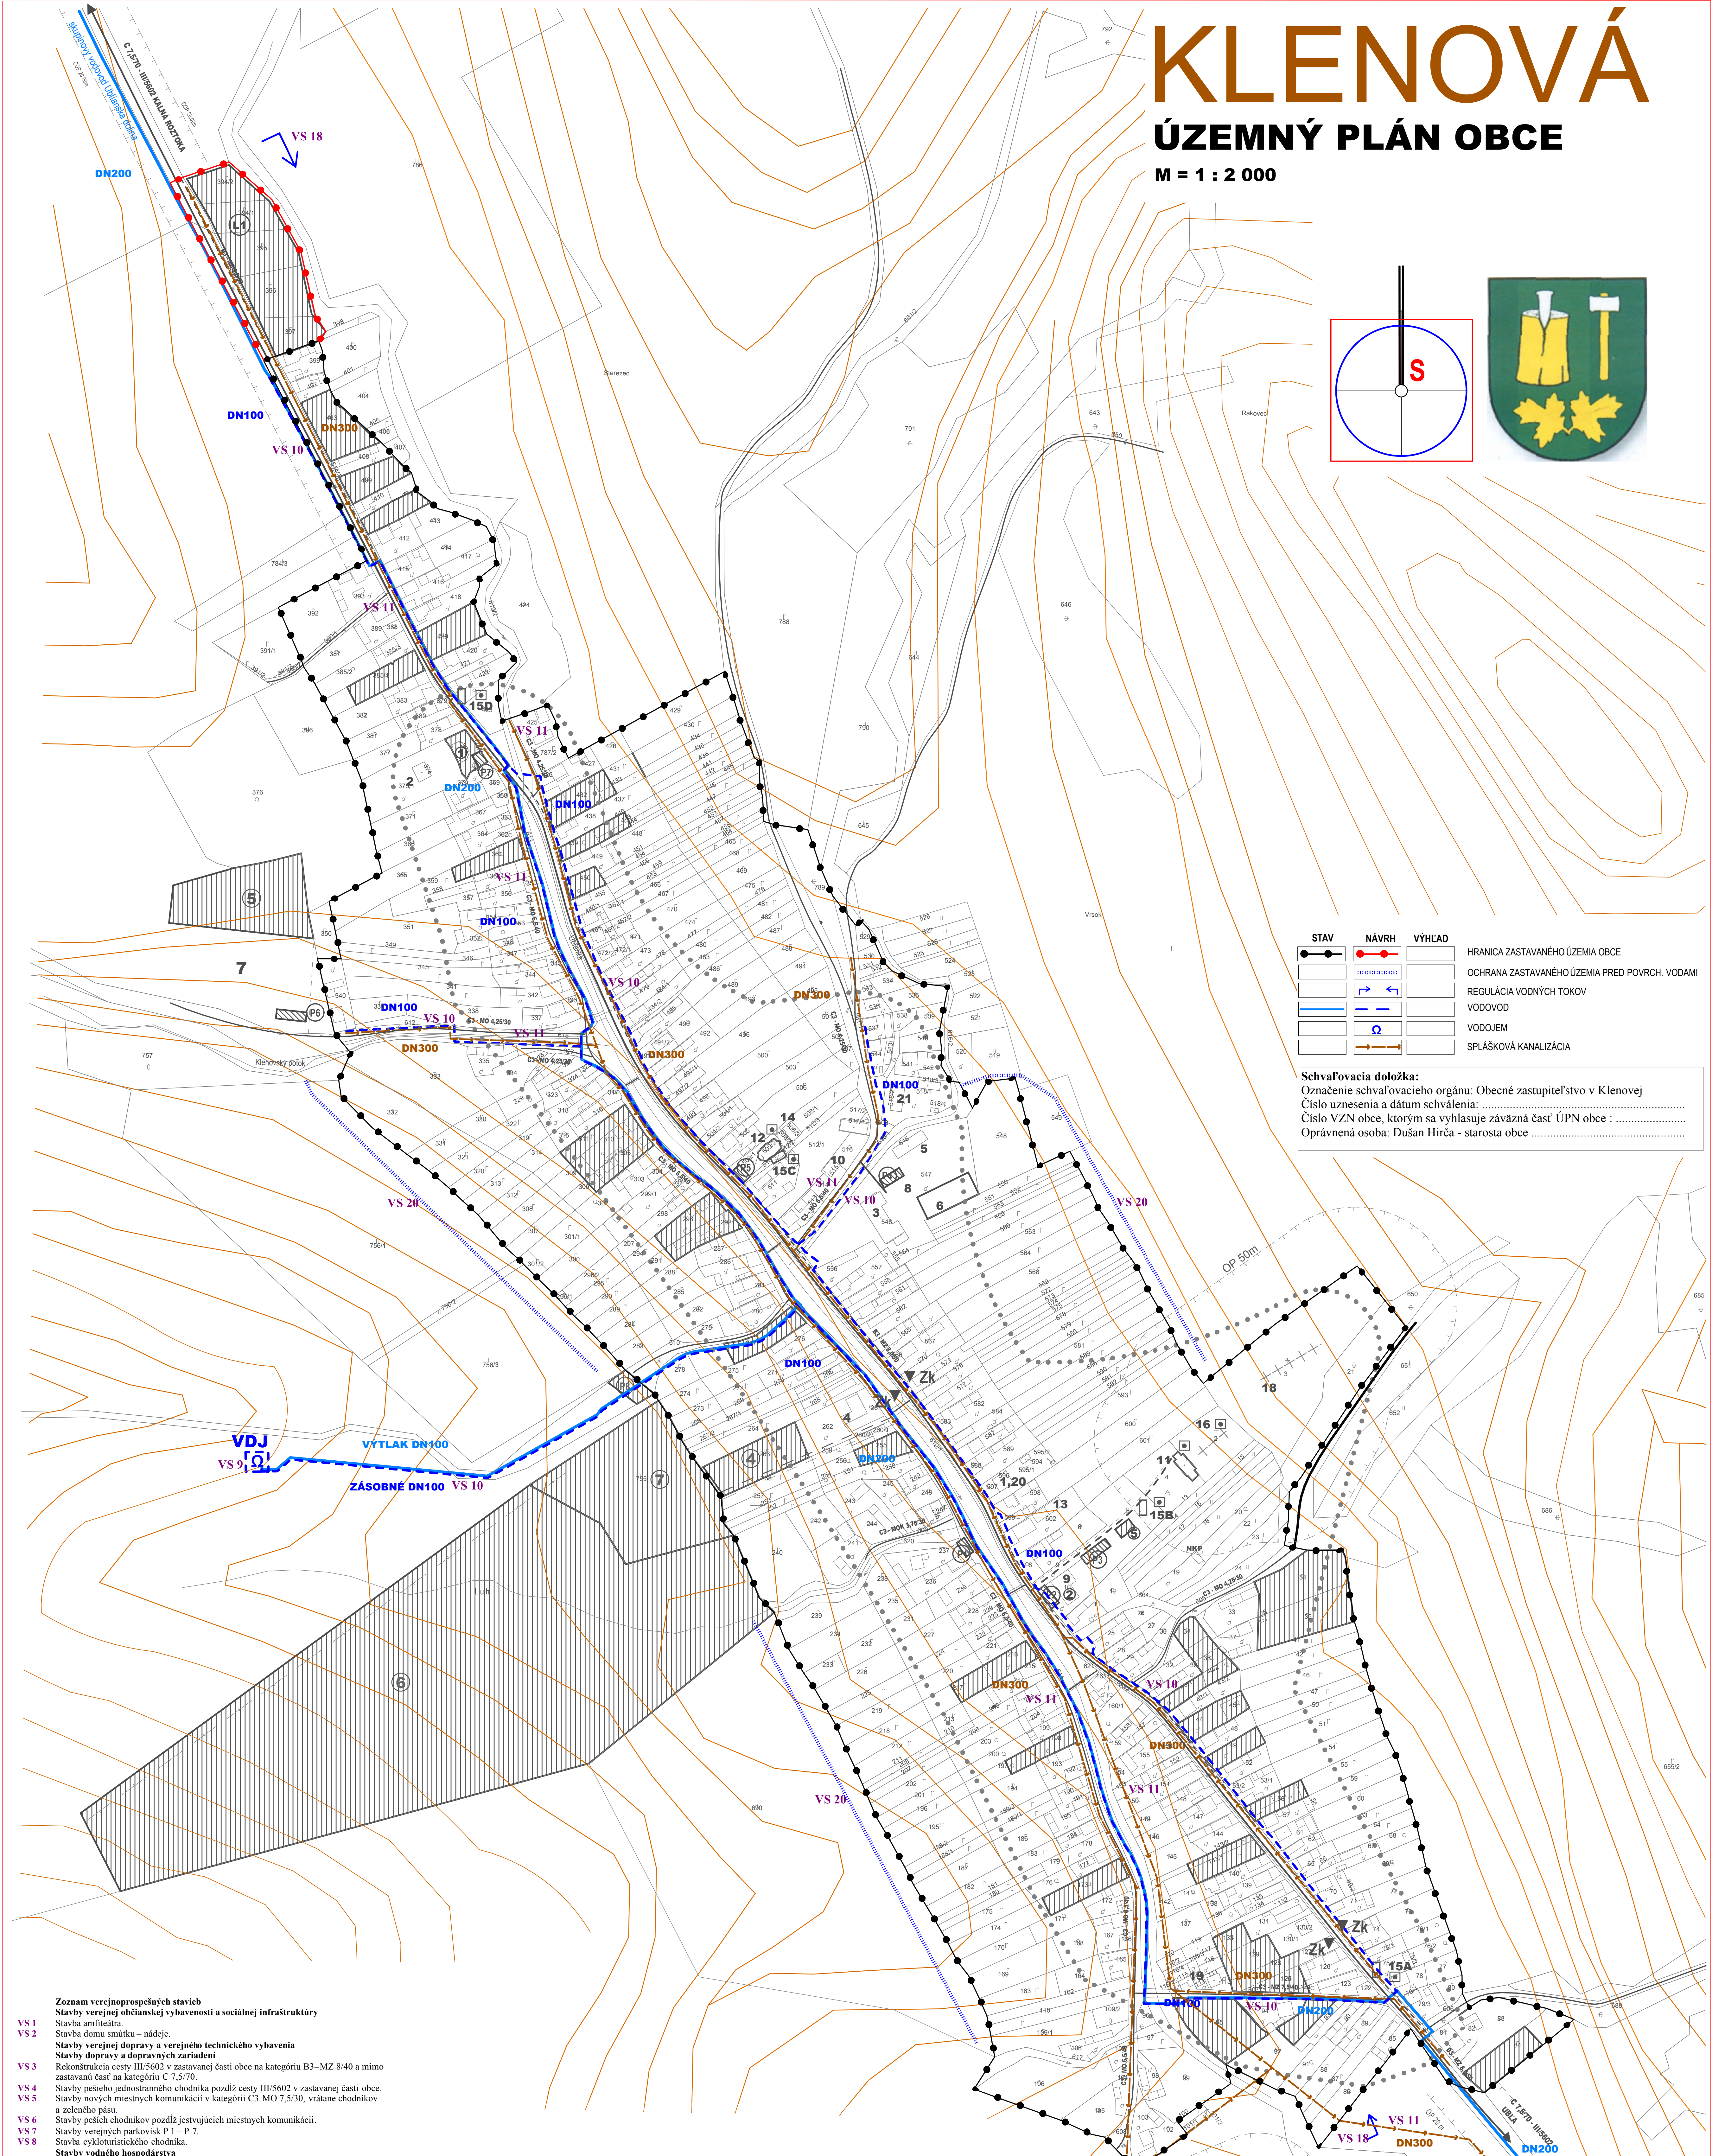

- Zoznam verejnoprospešných stavieb**
 Stavby verejnej občianskej vybavenosti a sociálnej infraštruktúry
- VS 1 Stavba amfiteátra.
 - VS 2 Stavba domu smútku – nádeje.
 - VS 3 Stavby verejnej dopravy a verejného technického vybavenia
 - VS 4 Stavby dopravy a dopravných zariadení
 - VS 5 Rekonštrukcia cesty III/5602 v zastavanej časti obce na kategóriu B3-MZ 8/40 a mimo zastavanú časť na kategóriu C 7,5/70.
 - VS 6 Stavby pešieho jednostranného chodníka pozdĺž cesty III/5602 v zastavanej časti obce.
 - VS 7 Stavby nových miestnych komunikácií v kategórii C3-MO 7,5/30, vrátane chodníkov a zeleného pásu.
 - VS 8 Stavby peších chodníkov pozdĺž existujúcich miestnych komunikácií.
 - VS 9 Stavby verejných parkovísk P1 – P 7.
 - VS 10 Stavba cykloturistického chodníka.
 - VS 11 Stavby vodného hospodárstva
 - VS 12 Stavba vodného nádrže.
 - VS 13 Stavby verejného vodovodu.
 - VS 14 Stavby verejnej gravitačnej splaškovej kanalizácie.
 - VS 15 Stavba čistiarne odpadových vôd.
 - VS 16 Stavby energetiky a energetických zariadení
 - VS 17 Stavby pripojných metalických a optických káblov pre jednotlivé lokality v súbahu s trasami vedení sekundárnej NN siete v obci.
 - VS 18 Stavby v oblasti ochrany a tvorby životného prostredia
 - VS 19 Stavby brehových úprav potoka Uľbiarka a jeho prítokov a protipovodňovú ochranu.
 - VS 20 Stavba vodnej nádrže na potoku Tapovec v severozápadnej časti proti prívalem vodám.
 - VS 21 Stavby na umiestnenie ochrany severovýchodnej, západnej a juhozápadnej zastavanej časti obce pred povrchovými vodami.
 - VS 22 Stavba na kompostovanie organického odpadu na hospodárskom dvore.

- STAV :**
 1 - OBECNÝ ÚRAD, POŠTA, POŽIARNA ZBRANICA, 2 - MATERSKÁ ŠKOLA, 3 - ZÁKLADNÁ ŠKOLA, 4 - KULTÚRNY DOM,
 5 - STARÝ KULTÚRNY DOM, 6 - PAMÄTNÁ TABUĽA, 7 - FUTBALOVÉ IHRIŠKO, 8 - OBJEKT LESNEJ SPRÁVY, 9 - POTRAVINY - COOP,
 10 - POTRAVINY, 11 - PRAVOSLÁVNÝ KOSTOL, 12 - GRÉCKOKATOLICKÝ KOSTOL, 13 - PRAVOSLÁVNÁ FARA,
 14 - GRÉCKOKATOLICKÁ FARA, 15A, 15B, 15C, 15D - KRÍŽE, 16 - STARÝ CINTORÍN, 17 - ŽIDOVSKÝ CINTORÍN,
 18 - NOVÝ CINTORÍN, 19 - RÓMŠKA OSADA, ZK1, ZK2 - AUTOBUSOVÁ ZASTÁVKA KRYTÁ
- NÁVRH :**
 1 - ZDRAVOTNÍCKE STREDISKO, 2 - POKOŠTINŠTVO, 3 - DOM NÁDEJE, 4 - AMFITEÁTER, 5 - ŠPORTOVÝ AREÁL,
 6 - AREÁL ZIMNÝCH ŠPORTOV, 7 - ŠPORTOVO-REKREAČNÝ AREÁL POD HÓRKOU, L1 - LOKALITA RODINÝCH DOMOV

MIERKA

0 17 400

ÚZEMNÝ PLÁN OBCE KLENOVÁ v.č.: 4

Ing.arch.Ivan Vook AA - Janouškova 20, 080 01 Prešov

VÝKRES RIŠENIA VEREJNEHO TECHNICKÉHO VYBAVENIA - VODNÉ HOSPODÁRSTVO M = 1 : 2 000

OBSTARÁVATEĽ: obec KLENOVÁ
 RIŠITEĽIA: Ing. arch. Vladimír Nedelko, Ing. arch. Ivan Vook AA, Arch. arch. Jozef Železný,
 Ing. Ján Štano, Ing. Ivan Štáca, Ing. Juraj Marton, Ing. Vasil Václavík, Ing. Andrej Matej Huzarčík

SPRACOVANÉ: 08.2008