


KLENOVÁ


ÚZEMNÝ PLÁN OBCE

M = 1 : 2 000

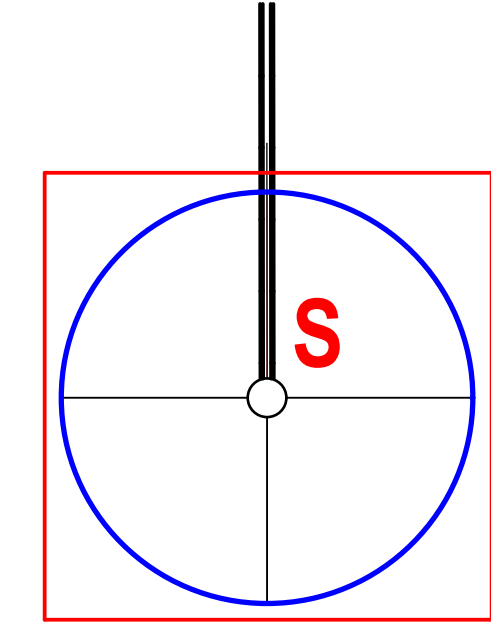

STAV	NÁVRH	VÝHLAD	HRANICA ZASTAVANÉHO ÚZEMIA OBCE
			NN VEDENIE VZDUŠNÉ
			VN VEDENIE VZDUŠNÉ
			TRAFOSTANICA
			SLP VEDENIE V ZEMI
			SLP ZARIADENIE
			OCHRANNÉ PÁSMA
			STL PLYNOVODVŮV

Schvaľovacia doložka:
 Označenie schvaľovacieho orgánu: Obec zastupiteľstvo v Kleňovej
 Číslo uznesenia a dátum schválenia:
 Číslo VZN obce, ktorým sa vyhlasuje záväzná časť ÚPN obce:
 Oprávnená osoba: Dušan Hirčá - starosta obce

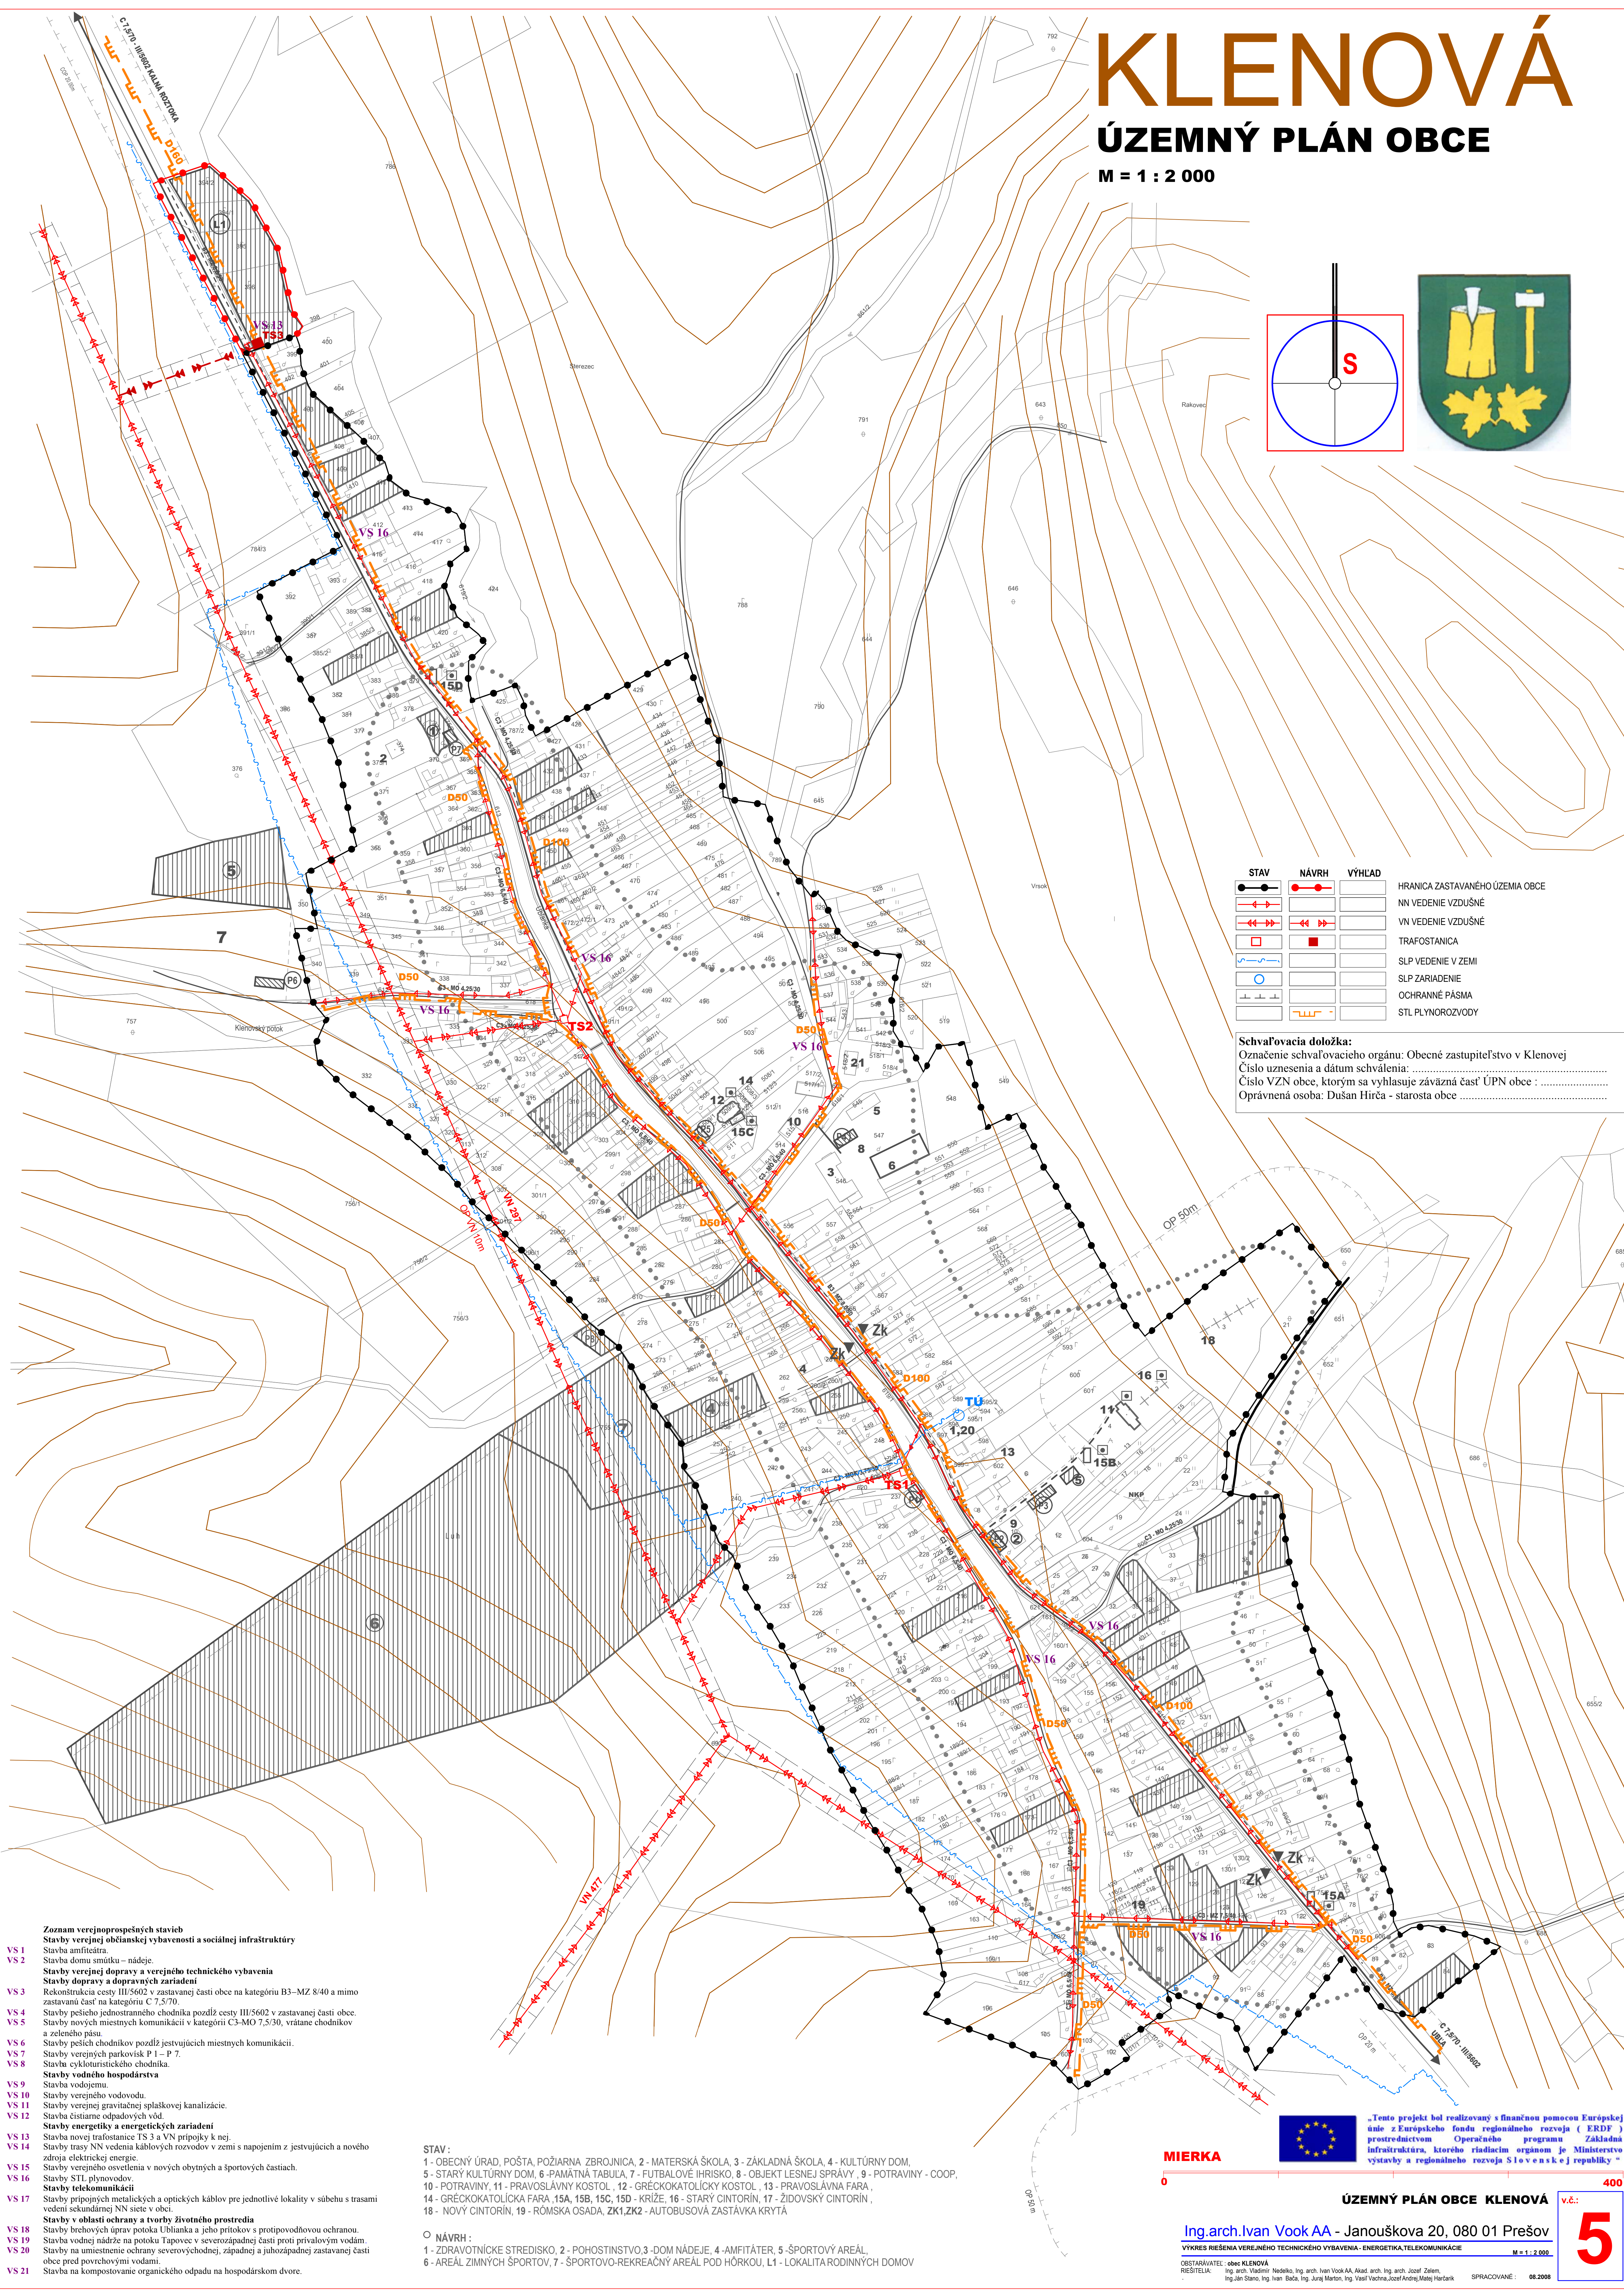

- Zoznam verejnosprospešných stavieb**
 Stavby verejnej občianskej vybavenosti a sociálnej infraštruktúry
- VS 1 Stavba amfiteátra.
 - VS 2 Stavba domu smútku – nádeje.
- Stavby verejnej dopravy a verejného technického vybavenia**
- Stavby dopravy a dopravných zariadení**
- VS 3 Rekonštrukcia cesty III/5602 v zastavanej časti obce na kategóriu B3-MZ 8/40 a mimo zastavanú časť na kategóriu C 7,5/70.
 - VS 4 Stavby pešieho jednostranného chodníka pozdĺž cesty III/5602 v zastavanej časti obce.
 - VS 5 Stavby nových miestnych komunikácií v kategórii C3-MO 7,5/30, vrátane chodníkov a zeleného pásu.
 - VS 6 Stavby peších chodníkov pozdĺž existujúcich miestnych komunikácií.
 - VS 7 Stavby verejných parkovísk P 1 – P 7.
 - VS 8 Stavba cykloturistického chodníka.
- Stavby vodného hospodárstva**
- VS 9 Stavba vodnejmáru.
 - VS 10 Stavby verejného vodovodu.
 - VS 11 Stavby verejnej gravitačnej splaškovej kanalizácie.
 - VS 12 Stavba čistiare odpadových vôd.
- Stavby energetiky a energetických zariadení**
- VS 13 Stavba novej trafostanice TS 3 a VN prípojky k nej.
 - VS 14 Stavby trasy NN vedenia káblových rozvodov v zemi s napojením z existujúcich a nového zdroja elektrickej energie.
 - VS 15 Stavby verejného osvetlenia v nových obytných a športových častiach.
 - VS 16 Stavby STL plynovodov.
 - VS 17 Stavby prípojných metalických a optických káblov pre jednotlivé lokality v súbehu s trasami vedení sekundárnej NN siete v obci.
- Stavby v oblasti ochrany a tvorby životného prostredia**
- VS 18 Stavby brehových úprav potoka Uľbiarka a jeho prítokov s protipovodňovou ochranou.
 - VS 19 Stavba vodnej nádrže na potoku Tapovec v severozápadnej časti proti prívalem vodám.
 - VS 20 Stavby na umiestnenie ochrany severovýchodnej, západnej a juhozápadnej zastavanej časti obce pred povrchovými vodami.
 - VS 21 Stavba na kompostovanie organického odpadu na hospodárskom dvore.

- STAV :**
 1 - OBCENÝ ÚRAD, POŠTA, POŽIARNA ZBRANICA, 2 - MATERSKÁ ŠKOLA, 3 - ZÁKLADNÁ ŠKOLA, 4 - KULTÚRNY DOM,
 5 - STARÝ KULTÚRNY DOM, 6 - PAMÄTNÁ TABUĽA, 7 - FUTBALOVÉ IHRIŠKO, 8 - OBJEKT LESNEJ SPRÁVY, 9 - POTRAVINY - COOP,
 10 - POTRAVINY, 11 - PRAVOSLÁVNÝ KOSTOL, 12 - GRÉCKOKATOLICKÝ KOSTOL, 13 - PRAVOSLÁVNÁ FARA,
 14 - GRÉCKOKATOLICKÁ FARA, 15A, 15B, 15C, 15D - KRÍŽE, 16 - STARÝ CINTORÍN, 17 - ŽIDOVSKÝ CINTORÍN,
 18 - NOVÝ CINTORÍN, 19 - RÓMSKA OSADA, ZK1, ZK2 - AUTOBUSOVÁ ZASTÁVKA KRYTÁ
- NÁVRH :**
 1 - ZDRAVOTNÍCKE STREDISKO, 2 - POKOŠTINŠTVO, 3 - DOM NÁDEJE, 4 - AMFITEÁTER, 5 - ŠPORTOVÝ AREÁL,
 6 - AREÁL ZIMNÝCH ŠPORTOV, 7 - ŠPORTOVO-REKREAČNÝ AREÁL POD HŔKŔOU, L1 - LOKALITA RODINNÝCH DOMOV

MIERKA
 0



„Tento projekt bol realizovaný s finančnou pomocou Európskej únie z Európskeho fondu regionálneho rozvoja (ERDF) prostredníctvom Operačného programu Základná infraštruktúra, ktorého riadiacim orgánom je Ministerstvo výstavby a regionálneho rozvoja Slovenskej republiky.“

ÚZEMNÝ PLÁN OBCE KLEŇOVÁ v.č.: **5**

Ing.arch.Ivan Vook AA - Janouškova 20, 080 01 Prešov
 VYKRES REŠENIA VEREJNEHO TECHNICKÉHO VYBVENIA - ENERGETIKA, TELEKOMUNIKÁCIE
 M=1:2.000
 OBTARAVATEL: obec KLEŇOVÁ
 RESTITUELA: Ing.arch.Trošný, Nedeško, Ing.arch.Ivan Vook AA, Alad arch. Ing.arch.Jozef Zelený,
 Ing.arch.Daniela, Ing.Ivan Bábka, Ing.Ladislav, Ing.Vojtech, Ing.Jozef Kováčik, Ing.Hana Hrabková
 SPRACOVANIE: 08.2008